SECCIONES TRANSVERSALES

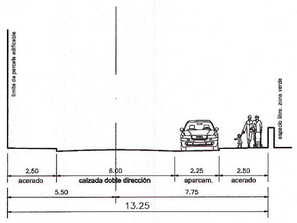

SECCIÓN CALLE A y E

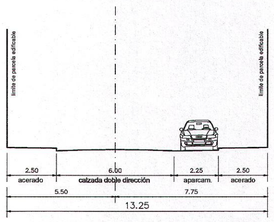

SECCIÓN CALLE B

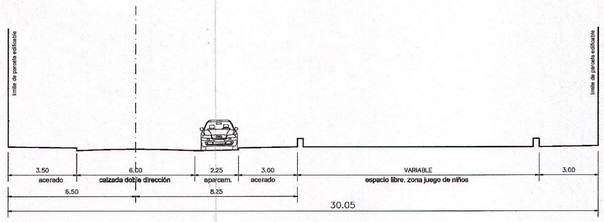

SECCIÓN CALLE C.1

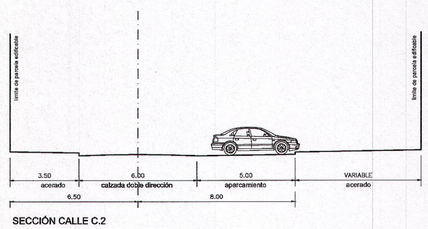

SECCIÓN CALLE C.2

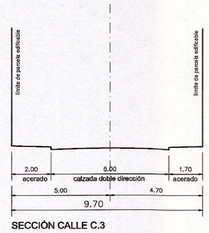

SECCIÓN CALLE C.3

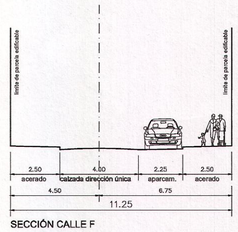

SECCIÓN CALLE F

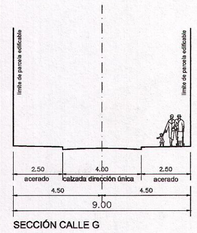

SECCIÓN CALLE G

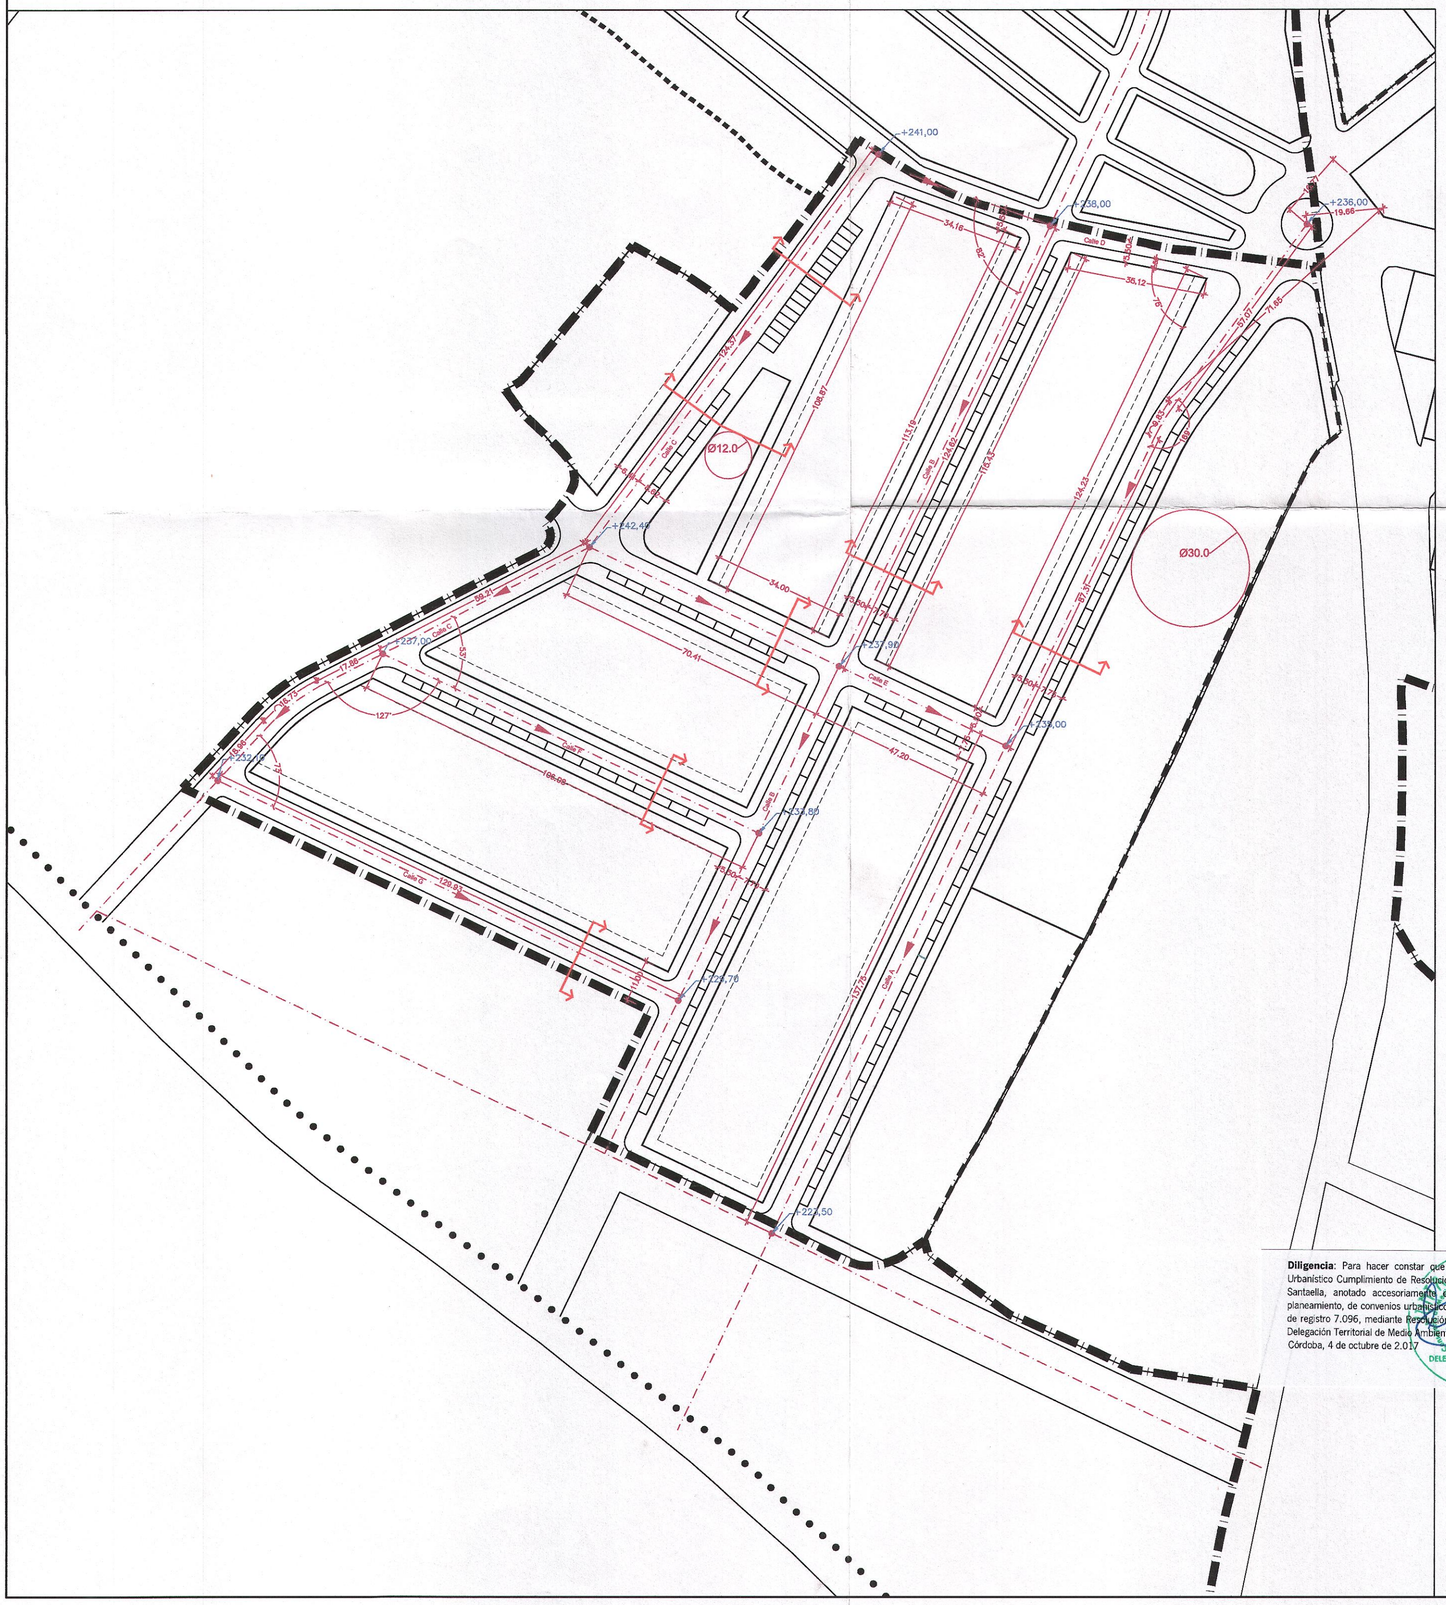

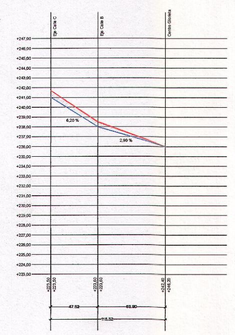

PERFIL CALLE D

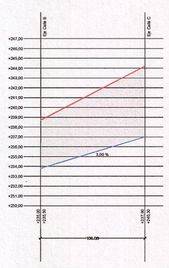

PERFIL CALLE F

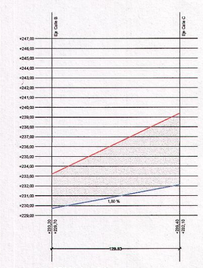

PERFIL CALLE G

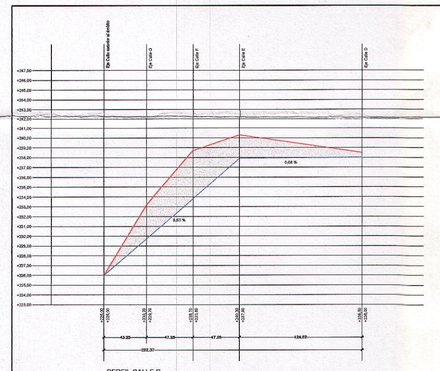

PERFIL CALLE B

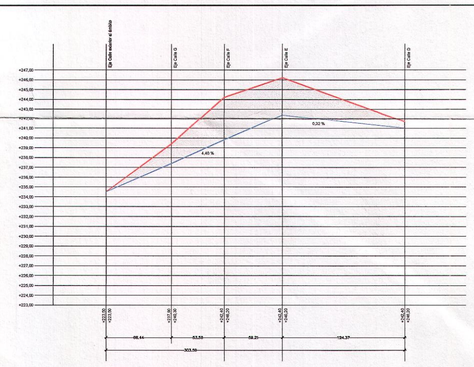

PERFIL CALLE C

PERFILES

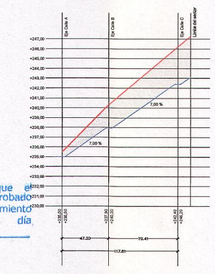

PERFIL CALLE E

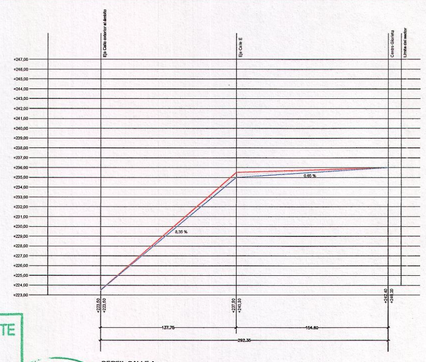

PERFIL CALLE A

DILIGENCIA.- Para hacer constar que el presente documento ha sido aprobado por el Ayuntamiento Pleno en sesión celebrada el día 11 de mayo de 2017

Santaella, 22 MAYO 2017

El Secretario del Ayuntamiento

AYUNTAMIENTO DE SANTAELLA (CÓRDOBA) Fe Administrativa SECRETARÍA

APROBADO DEFINITIVAMENTE

20 SEP 2017

COMISIÓN TERRITORIAL DE ORDENACIÓN DEL TERRITORIO Y URBANISMO CÓRDOBA

JUNTA DE ANDALUCIA Consejería de Medio Ambiente y Ordenación del Territorio DELEGACIÓN TERRITORIAL CÓRDOBA

Diligencia: Para hacer constar que el presente plano forma parte del Instrumento Urbanístico Cumplimiento de Resolución del Plan General de Ordenación Urbanística de Santaella, anotado accesoriamente en el Registro Autonómico de instrumentos de planeamiento, de convenios urbanísticos y de los bienes y espacios catalogados, en el nº de registro 7.096, mediante Resolución de fecha 20 octubre de 2.017 del titular de la Delegación Territorial de Medio Ambiente y Ordenación del Territorio en Córdoba. Córdoba, 4 de octubre de 2.017

La Encargada del Registro
Unidad Registral de Córdoba

DELEGACIÓN TERRITORIAL CÓRDOBA

PGOU

REVISIÓN DEL PLANEAMIENTO VIGENTE

SANTAELLA

SUNC/SR 02/AR 04 LA VIÑITA

ALINEACIONES, RASANTES Y PERFILES DE RED VIARIA

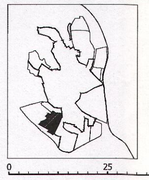

0 25 50

1:1.000

marzo 2016

05.2

AYUNTAMIENTO DE SANTAELLA - DIPUTACIÓN DE CÓRDOBA

EQUIPO: Emilio Jiménez Lucena - Juan de Dios Sarazá Jimena - Isabel Montero Pérez-Barquero - Carmen Ruiz Aguayo